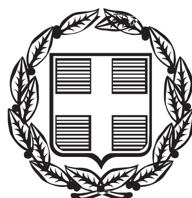


ΕΦΗΜΕΡΙΣ ΤΗΣ ΚΥΒΕΡΝΗΣΕΩΣ
ΤΗΣ ΕΛΛΗΝΙΚΗΣ ΔΗΜΟΚΡΑΤΙΑΣ

ΤΕΥΧΟΣ ΑΝΑΓΚΑΣΤΙΚΩΝ ΑΠΑΛΛΟΤΡΙΩΣΕΩΝ ΚΑΙ ΠΟΛΕΟΔΟΜΙΚΩΝ ΘΕΜΑΤΩΝ **Αρ. Φύλλου 250**

2 Ιουλίου 2013

ΠΕΡΙΕΧΟΜΕΝΑ

ΑΠΟΦΑΣΕΙΣ

ΑΠΟΦΑΣΕΙΣ

Αριθμ. 21065/1307 (1)

Τροποποίηση Γενικού Πολεοδουικού Σχεδίου (Γ.Π.Σ.) του τέως Δήμου Άργους νια την διόρθωση σφάλματος στα όρια εφαρμογής του και την συμπλήρωση διευκρινιστικής διάταξης.

Ο ΓΕΝΙΚΟΣ ΓΡΑΜΜΑΤΕΑΣ
ΑΠΟΚΕΝΤΡΩΜΕΝΗΣ ΔΙΟΙΚΗΣΗΣ
ΠΕΛΟΠΟΝΝΗΣΟΥ ΔΥΤΙΚΗΣ ΕΛΛΑΔΑΣ ΚΑΙ ΙΟΝΙΟΥ

Έχοντας υπόψη:

1. Τις διατάξεις του Ν. 3852/2010 «Νέα Αρχιτεκτονική της Αυτοδιοίκησης και της Αποκεντρωμένης Διοίκησης - Πρόγραμμα Καλλικράτης» (ΦΕΚ 87 Α΄/7-6-2010).

2. Το ΠΔ 139/2010 «Οργανισμός της Αποκεντρωμένης Διοίκησης Πελοποννήσου, Δυτικής Ελλάδας και Ιονίου (ΦΕΚ 232 Α΄/27-12-2010).

3. Τις διατάξεις του Ν.2503/1997 «Διοίκηση, οργάνωση, στελέχωση της Περιφέρειας, ρύθμιση θεμάτων για την τοπική αυτοδιοίκηση και άλλες διατάξεις» (ΦΕΚ 107 Α΄/30.05.1997).

4. Τις διατάξεις του Ν.2647/22-10-98 (ΦΕΚ 237 Α΄) «Μεταβίβαση αρμοδιοτήτων στις Περιφέρειες και την Αυτοδιοίκηση και άλλες διατάξεις».

5. Τις διατάξεις του Αρθ-4 του Ν-2508/97 «Βιώσιμη Οικιστική Ανάπτυξη των πόλεων και οικισμών της χώρας και άλλες διατάξεις» (ΦΕΚ-124/Α/97).

6. Τις διατάξεις του Αρθ-9 του Ν.2742/99 ΦΕΚ-207/Α/99 «Χωροταξικός Σχεδιασμός και Αειφόρος Ανάπτυξη και άλλες διατάξεις».

7. Τα οριζόμενα στην υπ' αριθμ. 27273/790/4-12-2012 απόφαση Γενικού Γραμματέα Αποκεντρωμένης Διοίκησης Πελοποννήσου Δυτικής Ελλάδας και Ιονίου για την ανασυγκρότηση των ΣΥ.ΠΟ.Θ.Α. στην έδρα των Περιφερειακών Ενοτήτων Λακωνίας και Αργολίδος (Ορθή Επανάληψη 24-12-12 ΑΔΑ: ΒΕΦΧΟΡ1Φ-ΛΩΞ).

8. Την υπ' αριθμ. 1841/10-6-2010 απόφαση Γενικού Γραμματέα Περιφέρειας Πελοποννήσου (ΦΕΚ 269/ΑΑΠ/12.7.2010) για την έγκριση του ΓΠΣ Δήμου Αργούς, στα διοικητικά όρια του τέως Δήμου Αργούς.

9. Το υπ' αριθμ. 3738/Β/2312/1-12-2010 έγγραφο ΥΠΕΚΑ Γραφείο Υπουργού (α.π. ΔΙ.ΠΕ.ΧΩ. 5554/2-12-2010).

10. Το υπ' αριθμ. 5554/6-11-2010 έγγραφο της Υπηρεσίας μας.

11. Το από 19-11-2010 Υπόμνημα του Συλλόγου Μηχανικών Ελεύθερων Επαγγελματιών Επαρχίας Άργους (α.π. ΔΙ.ΠΕ.ΧΩ. 5447/25-11-2010).

12. Το με αρ. πρωτ. ΔΙ.ΠΕ.ΧΩ. Περιφέρειας Πελοποννήσου 5933/31-12-2010 έγγραφο της Ε.Ε.Τ.Ε.Μ. Π.Τ. Αργολίδας.

13. Το υπ' αριθμ. 3715/23-12-2010 έγγραφο του Δήμου Νέας Κίου.

14. Η με αρ. πρωτ. ΔΙ.ΠΕ.ΧΩ. Περιφέρειας Πελοποννήσου4880/22-10-10 αίτηση των Σ. Κανέλλου, Μ. Πίκουλη, Π. Ρουτσόπουλου και Α. Καπλατζή.

15. Το υπ' αριθμ. 38050/18896/22-11-10 έγγραφο της Δ/νσης Διοίκησης Περιφέρειας Πελοποννήσου με το οποίο διαβιβάζεται στην υπηρεσία η από 19-11-10 αίτηση των Σ. Κανέλλου, Μ. Πίκουλη, Π. Ρουτσόπουλου και Α. Καπλατζή.

16. Η με αρ. πρωτ. ΔΙ.ΠΕ.ΧΩ. Περιφέρειας Πελοποννήσου 5865/24-12-10 αίτηση της «Ι. ΡΕΣΚΟΣ ΚΑΙ ΣΙΑ Ο.Ε.Β.Ε.».

17. Το υπ' αριθμ. 28098/21-7-11 έγγραφο του Δήμου Άργους - Μυκηνών, με το οποίο διαβιβάστηκε το ΧΓ/1440/143/Φ401/06-06-11 έγγραφο του ΟΚΧΕ.

18. Το υπ' αριθμ. 51471/22-11-2011 έγγραφο της Δ/νσης Πολεοδομικού Σχεδιασμού ΥΠΕΚΑ με το οποίο διαβιβάζεται στην Υπηρεσία μας το υπ' αριθμ. 14654/18-10-2011 έγγραφο της ίδιας Δ/νσης που αφορά σε διευκρίνιση σχετικά με το ΓΠΣ Άργους (α.π. ΔΙ.ΠΕ.ΧΩ.ΣΧ.ΠΕΛ. 27/5-1-2012)

19. Το υπ' αριθμ. 2284/11/2-4-2012 έγγραφο της Υπηρεσίας μας.

20. Το υπ' αριθμ. 22167/04-05-12 έγγραφο της Δ/νσης

Πολ/κού Σχεδιασμού ΥΠΕΚΑ σύμφωνα με το οποίο θεωρείται σκόπιμη η προώθηση της τροποποίησης του χάρτη Π.2. του ΓΠΣ Άργους, προς αποφυγή ασαφειών στο πεδίο εφαρμογής του (α.π. ΔΙ.ΠΕ.ΧΩ.ΣΧ.ΠΕΛ. 1256/12-6-2012).

21. Το υπ' αριθμ. 40934/29-11-2012 έγγραφο του Δήμου Άργους - Μυκηνών με το οποίο υποβάλλεται στην Υπηρεσία ο διορθωμένος χάρτης Π.2.

22. Την υπ' αριθμ. 27/2012/08-04-2013 εισήγηση της Δ/νσης και Χωρικού Σχεδιασμού Πελοποννήσου της Αποκεντρωμένης Διοίκησης Πελοποννήσου, Δυτικής Ελλάδας και Ιονίου προς το ΣΥ.ΠΟ.Θ.Α. Περιφερειακής Ενότητας Αργολίδας.

23. Την θετική γνωμοδότηση του ΣΥ.ΠΟ.Θ.Α. Περιφερειακής Ενότητας Αργολίδας, για την εν θέματι τροποποίηση του ΓΠΣ τ. Δήμου Άργους σύμφωνα με την ως άνω εισήγηση Δι.ΠΕ.ΧΩ.Σ. Πελ. - Απόφαση 1/2013, Πρακτικό 1/19-04-2013 - Θέμα 2ο ως αυτή διαβιβάστηκε στην Υπηρεσία με το υπ' αριθμ. οικ.91/02-05-2013 έγγραφο του Συμβουλίου (αρ. πρωτ. ΔΙ.ΠΕ.ΧΩ.Σ. Πελ. 21065/1307/07-5-2013), αποφασίζουμε:

΄Αρθρο 1.

Τροποποιείται το ισχύον Γ.Π.Σ. Δήμου Άργους, ως αυτό εγκρίθηκε με την υπ' αριθμ. 1841/10-6-2010 απόφαση Γενικού Γραμματέα Περιφέρειας Πελοποννήσου (ΦΕΚ 269/ΑΑΠ/12-07-2010), ως προς τα εξής:

1. Διόρθωση των ορίων εφαρμογής του ισχύοντος ΓΠΣ Δήμου Άργους στον χάρτη Π.2. «Χρήσεις Γης και Προστασία Περιβάλλοντος» κλίμακας 1:25.000, σε συμφωνία με τα πραγματικά διοικητικά όρια του Δήμου Άργους, όπως ίσχυαν αυτά προ της διοικητικής μεταρρύθμισης που επήλθε με το πρόγραμμα «Καλλικράτης» και υποδεικνύονται από την Τεχνική Υπηρεσία του Δήμου Άργους - Μυκηνών στο συνημμένο στην παρούσα χάρτη, ο οποίος στο εξής θα συνοδεύει αναπόσπαστα την ως άνω απόφαση Γενικού Γραμματέα Περιφέρειας Πελοποννήσου σε αντικατάσταση του παλαιού.

2. Συμπλήρωση της ως άνω απόφασης Γενικού Γραμματέα Περιφέρειας Πελοποννήσου με την προσθήκη διευκρινιστικής υποσημείωσης στη συνέχεια του Πίνακα «Μέσος Σ.Δ. και Πυκνότητα ανά Πολεοδομική Ενότητα» που βρίσκεται στο άρθρο 4: Γενική Πολεοδομική Οργάνωση και Ρύθμιση των Οικιστικών Υποδοχέων, στη σελίδα 2777, ως εξής: «Οι αναφερόμενοι Σ.Δ. στους Τομείς οι οποίοι είναι εντός ρυμοτομικών σχεδίων ή εντός ορίων οικισμών εφαρμόζονται χωρίς να απαιτείται μελέτη αναθεώρησης τους».


΄Αρθρο 2

Η ισχύς της απόφασης αυτής αρχίζει από τη δημοσίευση της στην Εφημερίδα της Κυβερνήσεως.


Η απόφαση αυτή να δημοσιευθεί στην Εφημερίδα της Κυβερνήσεως.


Τρίπολη, 21 Μαΐου 2013

Ο Γενικός Γραμματέας
Αποκεντρωμένης Διοίκησης
ΕΜΜΑΝΟΥΗΛ ΑΓΓΕΛΑΚΑΣ

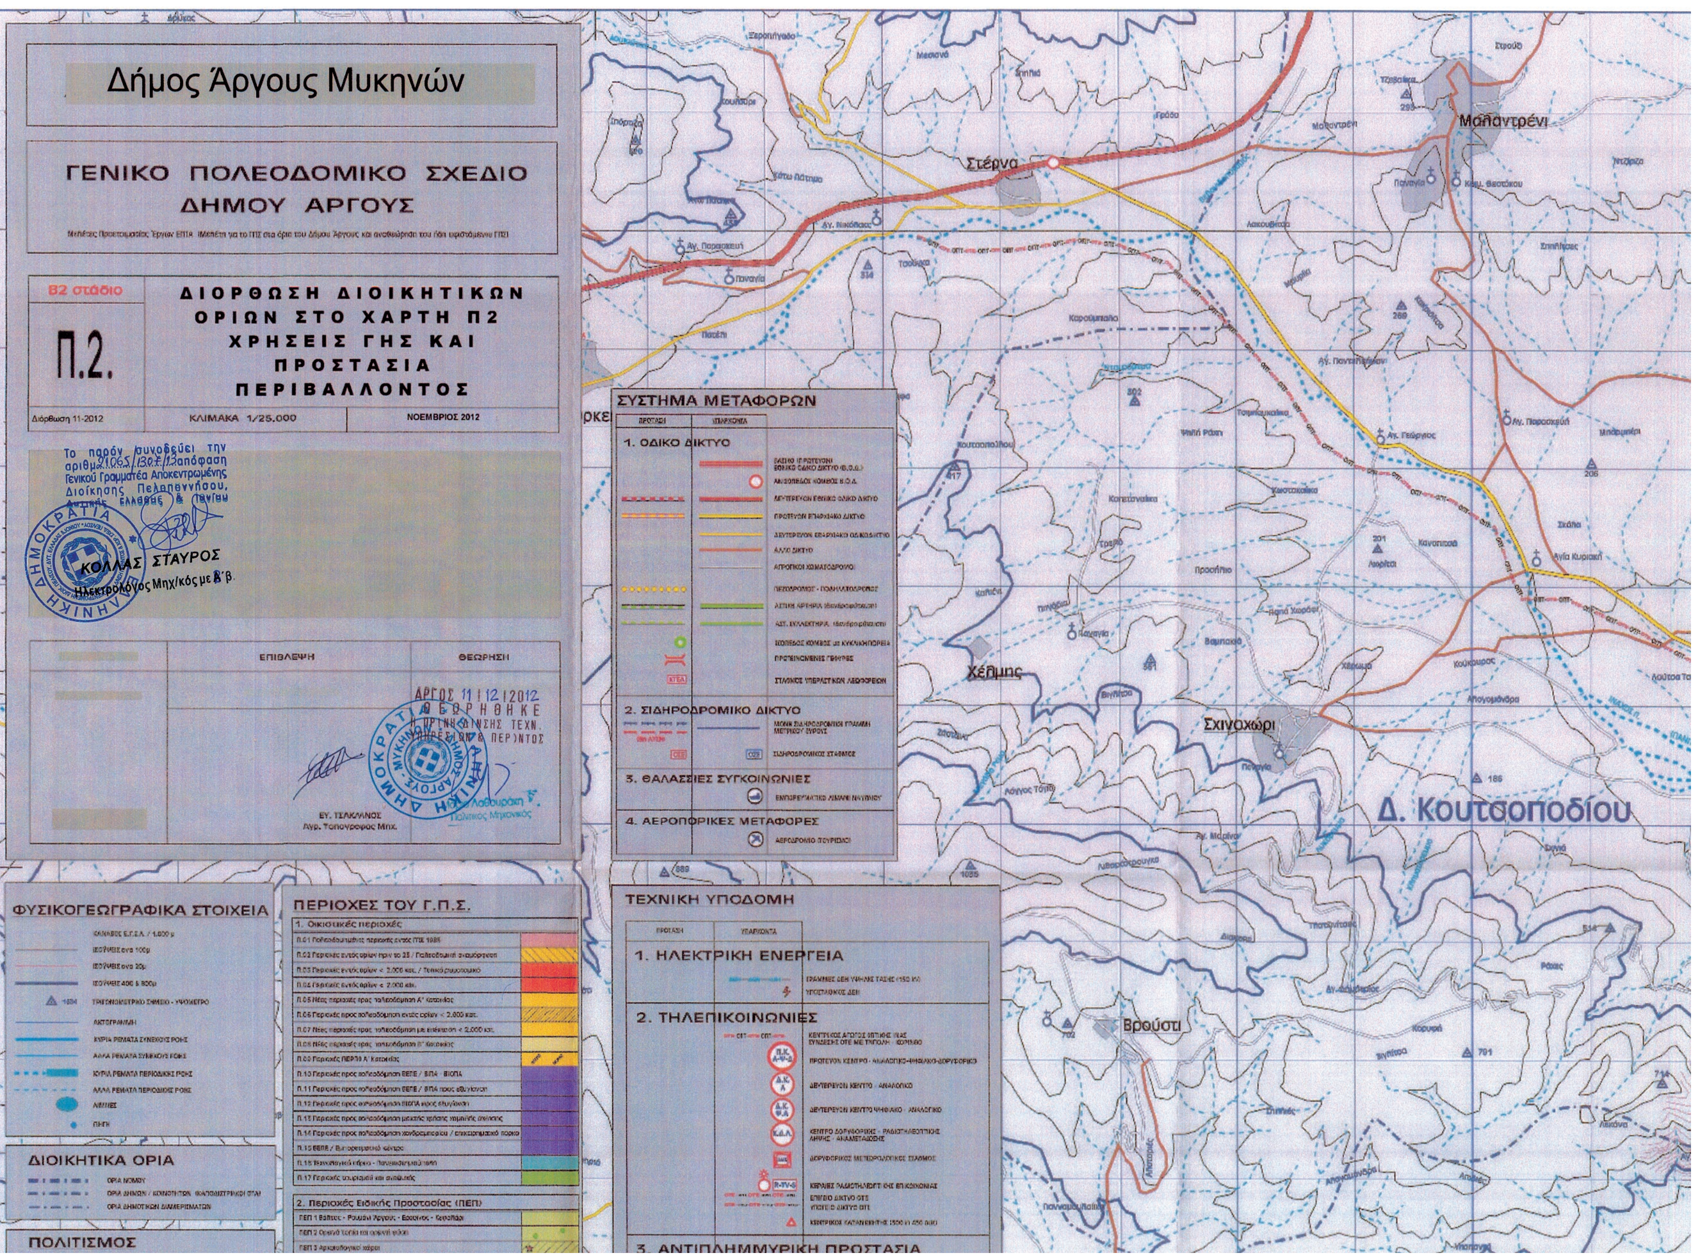

ΕΘΝΙΚΟ ΤΥΠΟΓΡΑΦΕΙΟ
Για τεχνικούς λόγους στο σχεδιάγραμμα, έγινε σμίκρυνση, κατά ποσοστό 39%

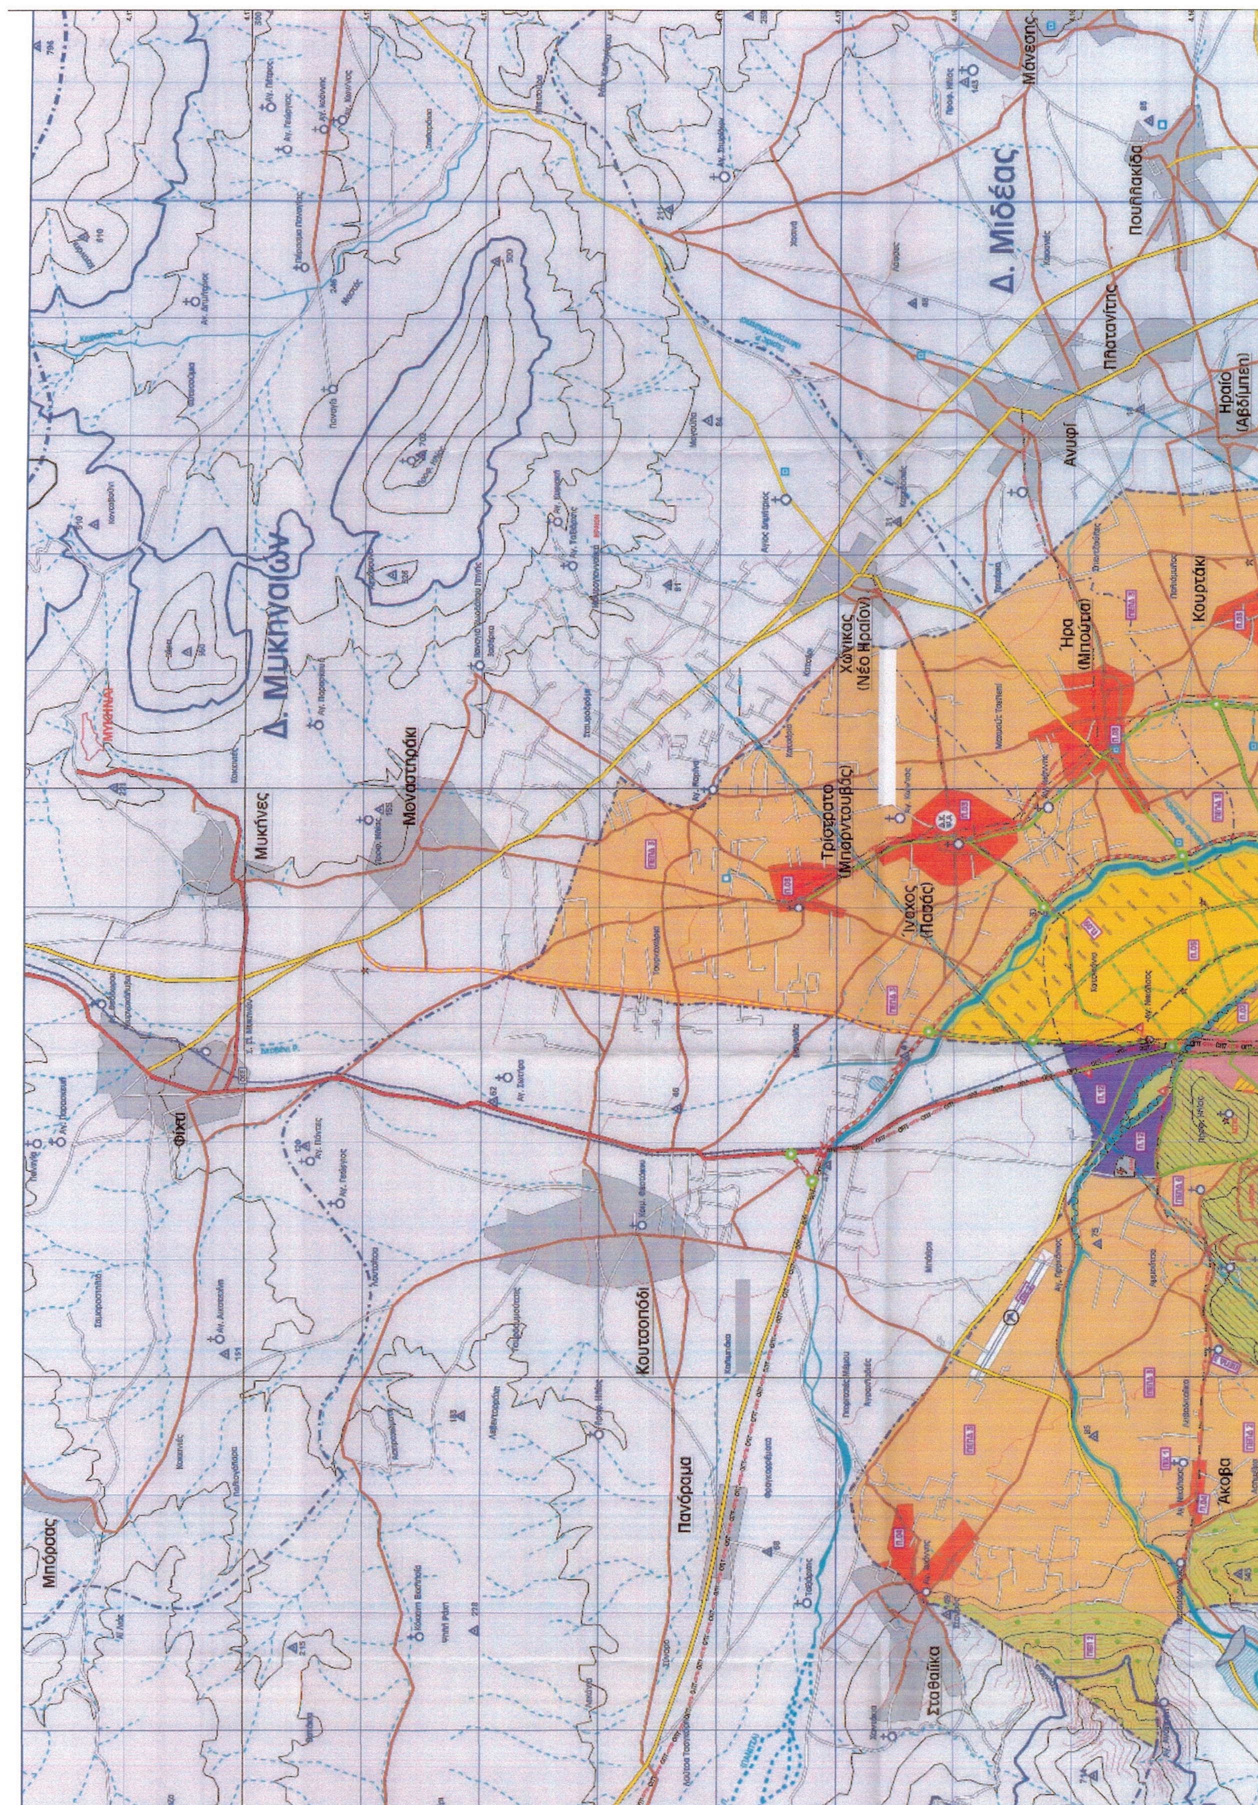
Δ. Μυκηναίων
Δ. Μιδέας
Μυκήνες
Μοναστηράκι
Φίχτι
Κουτσοπόδι
Πανόραμα
Μπόρσας
Σταθαίικα
Άκοβα
Τρίστρατο (Μπαρντουβάς)
Ίναχος (Πασάς)
Χώνικας (Νέο Ηραίον)
Ήρα (Μπούγια)
Κουρτάκι
Ανυφί
Πλατανίτης
Ηραίο (Αβδίμπεη)
Πουλλακίδα
Μάνεσης

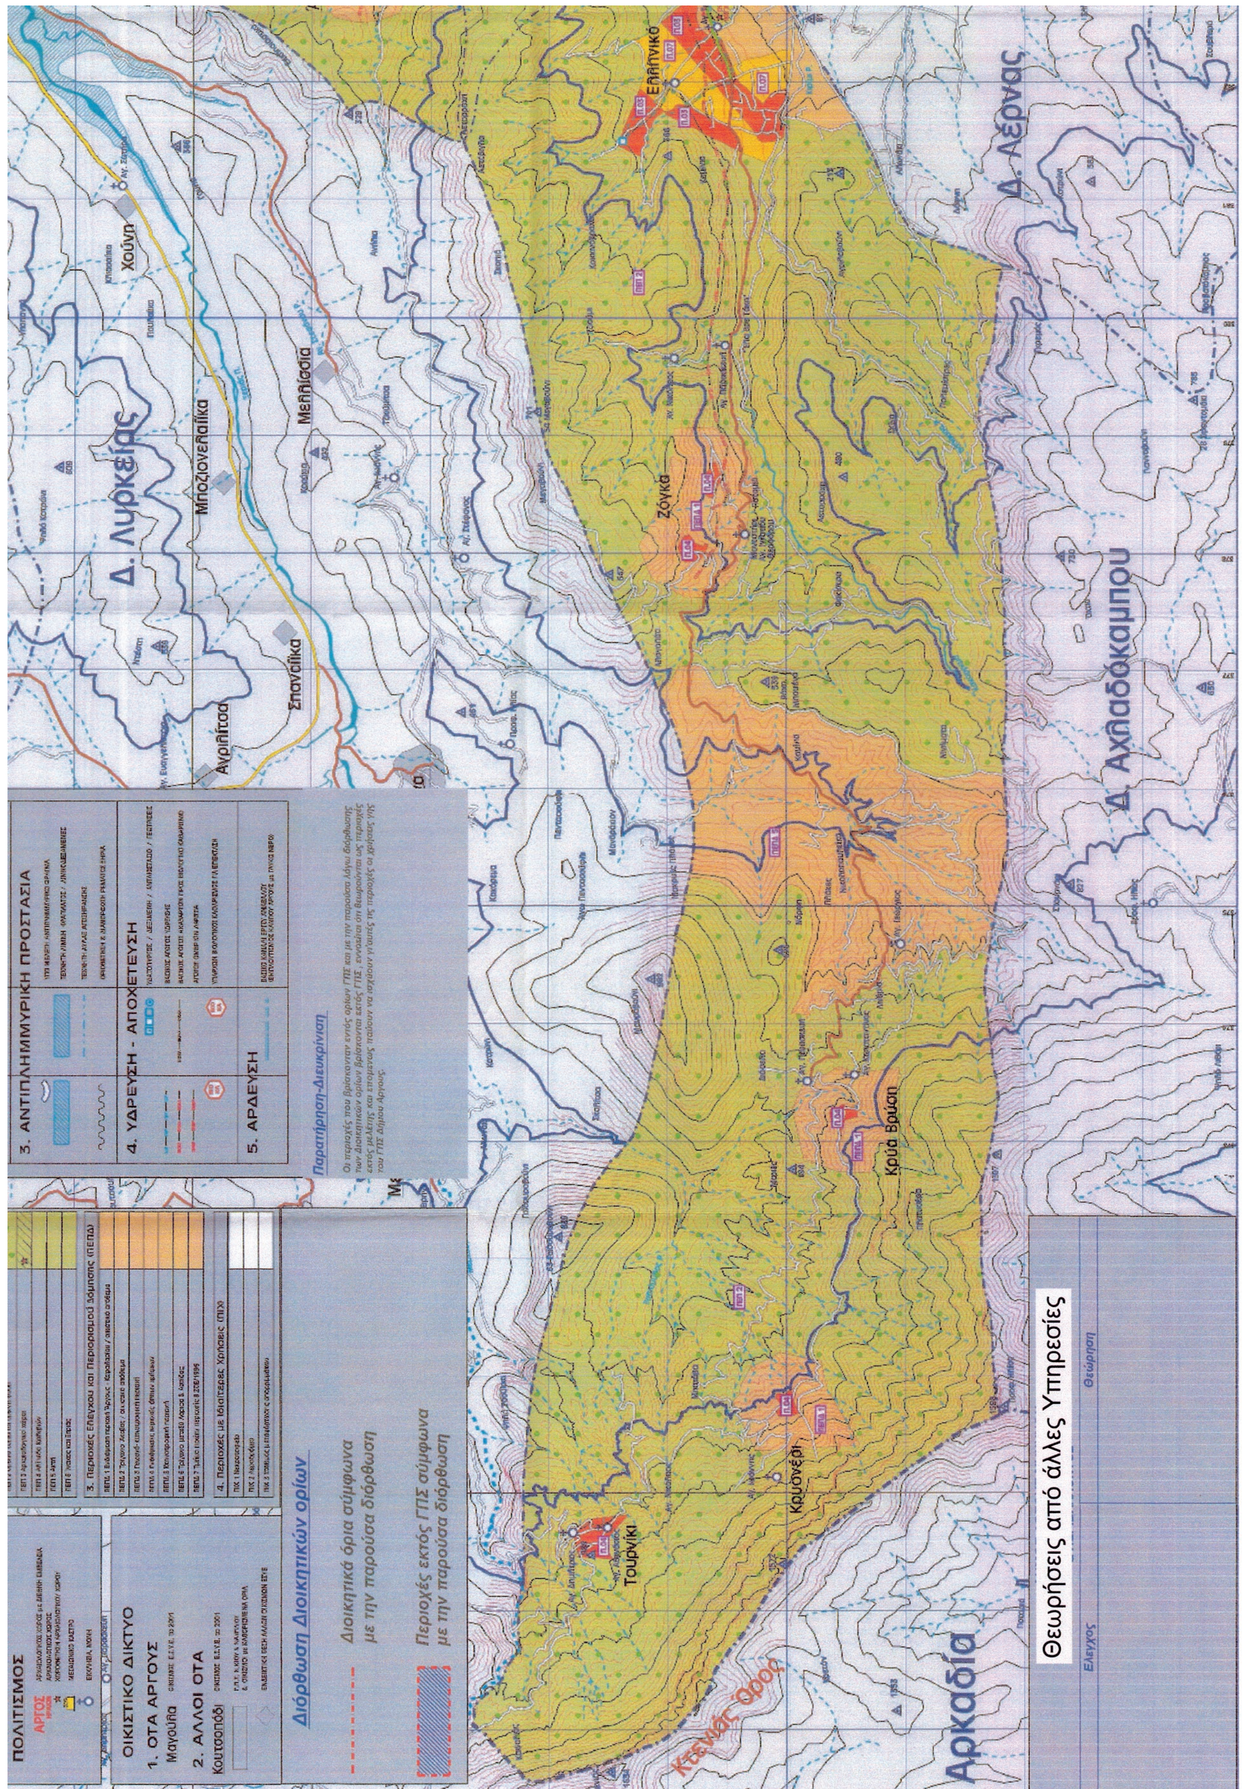
ΠΟΛΙΤΙΣΜΟΣ
ΟΙΚΙΣΤΙΚΟ ΔΙΚΤΥΟ
1. ΟΤΑ ΑΡΓΟΥΣ
Μαγούλα
2. ΑΛΛΟΙ ΟΤΑ
Κουτσοπόδι
Διόρθωση Διοικητικών ορίων
Διοικητικά όρια σύμφωνα με την παρούσα διόρθωση
Περιοχές εκτός ΓΠΣ σύμφωνα με την παρούσα διόρθωση
3. ΑΝΤΙΠΛΗΜΜΥΡΙΚΗ ΠΡΟΣΤΑΣΙΑ
4. ΥΔΡΕΥΣΗ - ΑΠΟΧΕΤΕΥΣΗ
5. ΑΡΔΕΥΣΗ
Παρατήρηση-Διευκρίνιση
Δ. Λυρκείας
Δ. Αχλαδοκάμπου
Δ. Λέρνας
Αρκαδία
Κτενιάς Όρος
Ελληνικό
Ζόγκα
Κρύα Βρύση
Τουρνίκι
Καμάρες
Χούνη
Μελισσία
Μποζιονεραίικα
Σπανέικα
Αγριλίτσα
Θεωρήσεις από άλλες Υπηρεσίες
Έλεγχος
Θεώρηση

Αριθμ. 3401 (2)

Κήρυξη αναγκαστικής απαλλοτρίωσης εκτάσεων ιδιοκτησιών για την κατασκευή του έργου «ΚΑΤΑΣΚΕΥΗ ΚΑΙ ΛΕΙΤΟΥΡΓΙΑ ΤΟΥ ΚΕΝΤΡΙΚΟΥ ΧΥΤΑ/ΧΥΤΥ ΝΗΣΟΥ ΙΚΑΡΙΑΣ».

ΤΟ ΠΕΡΙΦΕΡΕΙΑΚΟ ΣΥΜΒΟΥΛΙΟ
ΒΟΡΕΙΟΥ ΑΙΓΑΙΟΥ

Έχοντας υπόψη:

1. Τα άρθρα 1 και 3 του ν.2882/2001 (Α΄ 17) «Κώδικας Αναγκαστικών Απαλλοτριώσεων Ακινήτων» όπως αυτά τροποποιήθηκαν μέχρι σήμερα.

2. Το γεγονός ότι τηρήθηκαν οι προϋποθέσεις του άρθρου 3, παρ. 1 του ν.2882/2001 (Α΄ 17) «Κώδικας Αναγκαστικών Απαλλοτριώσεων Ακινήτων».

3. Το Π.Δ. 137/2010 (Α΄ 230) με θέμα «Οργανισμός Περιφέρειας Βορείου Αιγαίου».

4. Την υπ' αριθμ. Δ6Α1104503ΕΞ 2011/21-7-2011 (Β΄ 1670) Κ.Υ.Α. των Υπουργών Διοικητικής Μεταρρύθμισης και Ηλεκτρονικής Διακυβέρνησης και Οικονομικών «Έναρξη λειτουργίας της Γενικής Γραμματείας Δημόσιας Περιουσίας».

5. Την με Α.Π. 7154/1364/28-7-2011 απόφαση θεματικού Αντιπεριφερειάρχη Βορείου Αιγαίου Νικολάου Μάρκου, έγκρισης Περιβαλλοντικών Όρων για το έργο «Κατασκευή και Λειτουργία του κεντρικού Χ.Υ.Τ.Α./Χ.Υ.Τ.Υ. νήσου Ικαρίας» και την βελτίωση της οδού πρόσβασης στη θέση «Πλαγιά/Κοσσοικιώτικη Πλαγιά» της Δ.Ε. Αγίου Κηρύκου του Δήμου Ικαρίας της Π.Ε. Ικαρίας Νομού Σάμου.

6. Το από 5-3-2013 θεωρημένο Κτηματολογικό Διάγραμμα από τον Προϊστάμενο της Δ.Τ.Ε. της Περιφερειακής Ενότητας Σάμου Περιφέρειας Βορείου Αιγαίου, το οποίο εικονίζει την απαλλοτριούμενη έκταση και τις ιδιοκτησίες που περιλαμβάνονται σε αυτή.

7. Τον από 5-3-2013 θεωρημένο Κτηματολογικό Πίνακα από τον Προϊστάμενο της Δ.Τ.Ε. της Περιφερειακής Ενότητας Σάμου Περιφέρειας Βορείου Αιγαίου, στον οποίο καταγράφονται εξήντα τέσσερις (64) εικαζόμενοι ιδιοκτήτες απαλλοτριούμενων ακινήτων με συνολικό εμβαδόν απαλλοτριούμενης έκτασης 114.408,538 τ.μ.

8. Το με αρ. πρωτ. 11899/466/4-4-2013 έγγραφο της Διεύθυνσης Δασών Ν. Σάμου (σύμφωνα με το άρθρο 3, παρ. 4 του Ν.2882/01) με το οποίο εκφράζεται η θετική γνωμοδότηση για τις απαλλοτριώσεις τυχόν δασικών εκτάσεων.

9. Το με αρ. πρωτ. 830/20-03-2013 έγγραφο της Διεύθυνσης Αγροτικής Οικονομίας και Κτηνιατρικής της Π.Ε. Σάμου (σύμφωνα με το άρθρο 3, παρ. 3 του Ν.2882/01) με το οποίο εκφράζεται σύμφωνη γνώμη για τις απαλλοτριώσεις τυχόν γεωργικών εκτάσεων.

10. Την από 16-04-2013 Ανακοίνωση-Πρόσκληση της Διεύθυνσης Τεχνικών Έργων της Π.Ε. Σάμου που προτείνει την απαλλοτρίωση (ν.2882/2001).

11. Το με αρ. πρωτ. 3956/19-04-2013 Αποδεικτικό Ανάρτησης της Ανακοίνωσης-Πρόσκλησης στο Δημοτικό Κατάστημα του Δήμου Ικαρίας.

12. Το φύλλο της Εφημερίδας «Σαμιακόν Βήμα» με αριθμό 3875 και ημερομηνία κυκλοφορίας 22-04-2013 στο οποίο δημοσιεύτηκε η Ανακοίνωση-Πρόσκληση της Δ.Τ.Ε. Σάμου.

13. Το φύλλο της Εφημερίδας «Σαμιακός Τύπος» με αριθμό 665 και ημερομηνία κυκλοφορίας 22-04-2013 στο οποίο δημοσιεύτηκε η Ανακοίνωση-Πρόσκληση της Δ.Τ.Ε. Σάμου.

14. Την με αριθμ. Α.Π. ΟΙΚ. 2526/25-06-2012 απόφαση Περιφερειάρχη Βορείου Αιγαίου με την οποία εντάχθηκε στο Επιχειρησιακό Πρόγραμμα «Κρήτη και Νήσοι Αιγαίου» η πράξη με τίτλο: «ΚΑΤΑΣΚΕΥΗ ΚΑΙ ΛΕΙΤΟΥΡΓΙΑ ΤΟΥ ΚΕΝΤΡΙΚΟΥ Χ.Υ.Τ.Α./Χ.Υ.Τ.Υ. ΝΗΣΟΥ ΑΙΓΑΙΟΥ».

15. Την με αριθμ. πρωτ. Οικ. 23188/2123/21-05-2013 βεβαίωση του Αντιπεριφερειάρχη Π.Ε. Σάμου για την κάλυψη της δαπάνης της απαλλοτριώσεως από το Επιχειρησιακό Πρόγραμμα του ΕΣΠΑ «Κρήτη και Νήσοι Αιγαίου».

16. Το Απόσπασμα Πρακτικού Νο11 (ΑΑΑ: ΒΕΖΞ7ΛΩ-ΓΚΜ) της από 27-05-2013 Δημόσιας Συνεδρίασης του Περιφερειακού Συμβουλίου της Περιφέρειας Βορείου Αιγαίου (αριθμός απόφασης 96), αποφασίζει Ομόφωνα:

Την κήρυξη αναγκαστικής απαλλοτρίωσης από το Περιφερειακό Συμβούλιο της Περιφέρειας Βορείου Αιγαίου, συνολικής έκτασης 114.408,538 τ.μ. για λόγους δημόσιας ωφέλειας και συγκεκριμένα για την κατασκευή του έργου «ΚΑΤΑΣΚΕΥΗ ΚΑΙ ΛΕΙΤΟΥΡΓΙΑ ΤΟΥ ΚΕΝΤΡΙΚΟΥ ΧΥΤΑ/ΧΥΤΥ ΝΗΣΟΥ ΙΚΑΡΙΑΣ».

Η προς απαλλοτρίωση έκταση βρίσκεται στο νησί της Ικαρίας και απεικονίζεται στα υπό κλιμ. 1:500 Κτηματολογικά Διαγράμματα και Κτηματολογικούς Πίνακες του Αγρονόμου Τοπογράφου Μηχανικού Κώστα Ι. Βασιλειάδη, τα οποία θεωρήθηκαν από τον Προϊστάμενο της Διεύθυνσης Τεχνικών Έργων της Περιφερειακής Ενότητας Σάμου Γεώργιο Βασιλείου στις 5-3-2013 και εγκρίθηκαν από τη Οικονομική Επιτροπή της Περιφέρειας Βορείου Αιγαίου με την υπ' αριθμ. 99/2013 Απόφαση της (πρακτικό Νο 5, θέμα 25ο, 18-2-2013).

Η απαλλοτρίωση κηρύσσεται υπέρ του Ελληνικού Δημοσίου και η δαπάνη θα βαρύνει το Επιχειρησιακό Πρόγραμμα «Κρήτη και Νήσοι Αιγαίου» τον Άξονα Προτεραιότητας «08 Αειφόρος Ανάπτυξη και Ποιότητα Ζωής στην Περιφ. Βορ. Αιγαίου» με κωδικό Πράξης MIS 376583 και με Κωδ. Πράξης στο Π.Δ.Ε. 2012ΕΠ08880020.

Η απόφαση αυτή να δημοσιευθεί στην Εφημερίδα της Κυβερνήσεως.

Μυτιλήνη, 10 Ιουνίου 2013
Ο Πρόεδρος
του Περιφερειακού Συμβουλίου
ΣΤΑΥΡΟΣ ΔΗΜΗΤΡΟΥΔΗΣ

ΕΘΝΙΚΟ ΤΥΠΟΓΡΑΦΕΙΟ

ΕΦΗΜΕΡΙΣ ΤΗΣ ΚΥΒΕΡΝΗΣΕΩΣ

ΤΙΜΗ ΠΩΛΗΣΗΣ ΦΥΛΛΩΝ ΤΗΣ ΕΦΗΜΕΡΙΔΑΣ ΤΗΣ ΚΥΒΕΡΝΗΣΕΩΣ

Σε έντυπη μορφή:

- Για τα Φ.Ε.Κ. από 1 έως 16 σελίδες σε 1 € προσαυξανόμενη κατά 0,20 € για κάθε επιπλέον οκτασέλιδο ή μέρος αυτού.
- Για τα φωτοαντίγραφα Φ.Ε.Κ. σε 0,15 € ανά σελίδα.

Σε μορφή DVD/CD:

Τεύχος	Ετήσια έκδοση	Τριμηνιαία έκδοση	Μηνιαία έκδοση
Α΄	150 €	40 €	15 €
Β΄	300 €	80 €	30 €
Γ΄	50 €	-	-
Υ.Ο.Δ.Δ.	50 €	-	-
Δ΄	110 €	30 €	-

Τεύχος	Ετήσια έκδοση	Τριμηνιαία έκδοση	Μηνιαία έκδοση
Α.Α.Π.	110 €	30 €	-
Ε.Β.Ι.	100 €	-	-
Α.Ε.Δ.	5 €	-	-
Δ.Δ.Σ.	200 €	-	20 €
Α.Ε.-Ε.Π.Ε.	-	-	100 €

- Η τιμή πώλησης μεμονωμένων Φ.Ε.Κ. σε μορφή cd-rom από εκείνα που διατίθενται σε ψηφιακή μορφή και μέχρι 100 σελίδες, σε 5 € προσαυξανόμενη κατά 1 € ανά 50 σελίδες.

ΕΤΗΣΙΕΣ ΣΥΝΔΡΟΜΕΣ Φ.Ε.Κ.

Τεύχος	Έντυπη μορφή
Α΄	225 €
Β΄	320 €
Γ΄	65 €
Υ.Ο.Δ.Δ.	65 €

Τεύχος	Έντυπη μορφή
Δ΄	160 €
Α.Α.Π.	160 €
Ε.Β.Ι.	65 €
Α.Ε.Δ.	10 €

Τεύχος	Έντυπη μορφή
Α.Ε.-Ε.Π.Ε.	2.250 €
Δ.Δ.Σ.	225 €
Α.Σ.Ε.Π.	70 €
Ο.Π.Κ.	-

- Το τεύχος Α.Σ.Ε.Π. (έντυπη μορφή) θα αποστέλλεται σε συνδρομητές ταχυδρομικά, με την επιβάρυνση των 70 €, ποσό το οποίο αφορά τα ταχυδρομικά έξοδα.

- Η καταβολή γίνεται σε όλες τις Δημόσιες Οικονομικές Υπηρεσίες (Δ.Ο.Υ.). Το πρωτότυπο διπλότυπο (έγγραφο αριθμ. πρωτ. 9067/28.2.2005 2η Υπηρεσία Επιτρόπου Ελεγκτικού Συνεδρίου) με φροντίδα των ενδιαφερομένων, πρέπει να αποστέλλεται ή να κατατίθεται στο Εθνικό Τυπογραφείο (Καποδιστρίου 34, Τ.Κ. 104 32 Αθήνα).
- Σημειώνεται ότι φωτοαντίγραφα διπλοτύπων, ταχυδρομικές Επιταγές για την εξόφληση της συνδρομής, δεν γίνονται δεκτά και θα επιστρέφονται.
- Οι οργανισμοί τοπικής αυτοδιοίκησης, τα νομικά πρόσωπα δημοσίου δικαίου, τα μέλη της Ένωσης Ιδιοκτητών Ημερησίου Τύπου Αθηνών και Επαρχίας, οι τηλεοπτικοί και ραδιοφωνικοί σταθμοί, η Ε.Σ.Η.Ε.Α, τα τριτοβάθμια συνδικαλιστικά όργανα και οι τριτοβάθμιες επαγγελματικές ενώσεις δικαιούνται έκπτωσης πενήντα τοις εκατό (50%) επί της ετήσιας συνδρομής.
- Το ποσό υπέρ ΤΑ.Π.Ε.Τ. (5% επί του ποσού συνδρομής), καταβάλλεται ολόκληρο (Κ.Α.Ε. 3512) και υπολογίζεται πριν την έκπτωση.
- Στην Ταχυδρομική συνδρομή του τεύχους Α.Σ.Ε.Π. δεν γίνεται έκπτωση.

Πληροφορίες για δημοσιεύματα που καταχωρίζονται στα Φ.Ε.Κ. στο τηλ.: 210 5279000.
Φωτοαντίγραφα παλαιών Φ.Ε.Κ.: τηλ.: 210 8220885.

Τα φύλλα όλων των τευχών της Εφημερίδας της Κυβερνήσεως διατίθενται δωρεάν σε ηλεκτρονική μορφή από την ιστοσελίδα του Εθνικού Τυπογραφείου (www.et.gr)

Ηλεκτρονική Διεύθυνση: http://www.et.gr - e-mail: webmaster.et@et.gr

ΟΙ ΥΠΗΡΕΣΙΕΣ ΕΞΥΠΗΡΕΤΗΣΗΣ ΠΟΛΙΤΩΝ ΛΕΙΤΟΥΡΓΟΥΝ ΚΑΘΗΜΕΡΙΝΑ ΑΠΟ 08:00 ΜΕΧΡΙ 13:30



ΑΠΟ ΤΟ ΕΘΝΙΚΟ ΤΥΠΟΓΡΑΦΕΙΟ
ΚΑΠΟΔΙΣΤΡΙΟΥ 34 * ΑΘΗΝΑ 104 32 * ΤΗΛ. 210 52 79 000 * FAX 210 52 21 004